




Ensanche de Vallecas
Madrid





Documento de carácter informativo no contractual. Las superficies expresadas son aproximadas, pudiendo experimentar modificaciones por razón de índole técnica, legal o administrativa en el desarrollo del proyecto y/o ejecución de obras así como las calidades sin que ello implique menoscabo de las mismas. El amueblamiento y el aljardinamiento no están incluidos.

ESCALA: 1/300

 

[Primera Planta](#)

[Segunda Planta](#)

[Tercera Planta](#)

[Cuarta Planta](#)

[Quinta Planta](#)

[Sexta Planta](#)

[Séptima Planta](#)

[Octava Planta](#)



Planta segunda

Documento de carácter informativo no contractual. Las superficies expresadas son aproximadas, pudiendo experimentar modificaciones por razón de índole técnica, legal o administrativa en el desarrollo del proyecto y/o ejecución de obras así como las calidades sin que ello implique menoscabo de las mismas. El amueblamiento y el ajardinamiento no están incluidos.



ESCALA: 1/300
0 10 20 30 40 50 60 70 80 90 100



[Primera Planta](#)

[Segunda Planta](#)

[Tercera Planta](#)

[Cuarta Planta](#)

[Quinta Planta](#)


[Sexta Planta](#)

[Séptima Planta](#)

[Octava Planta](#)



Documento de carácter informativo no contractual. Las superficies expresadas son aproximadas, pudiendo experimentar modificaciones por razón de índole técnica, legal o administrativa en el desarrollo del proyecto y/o ejecución de obras así como las calidades sin que ello implique menoscabo de las mismas. El amueblamiento y el ajardinamiento no están incluidos.

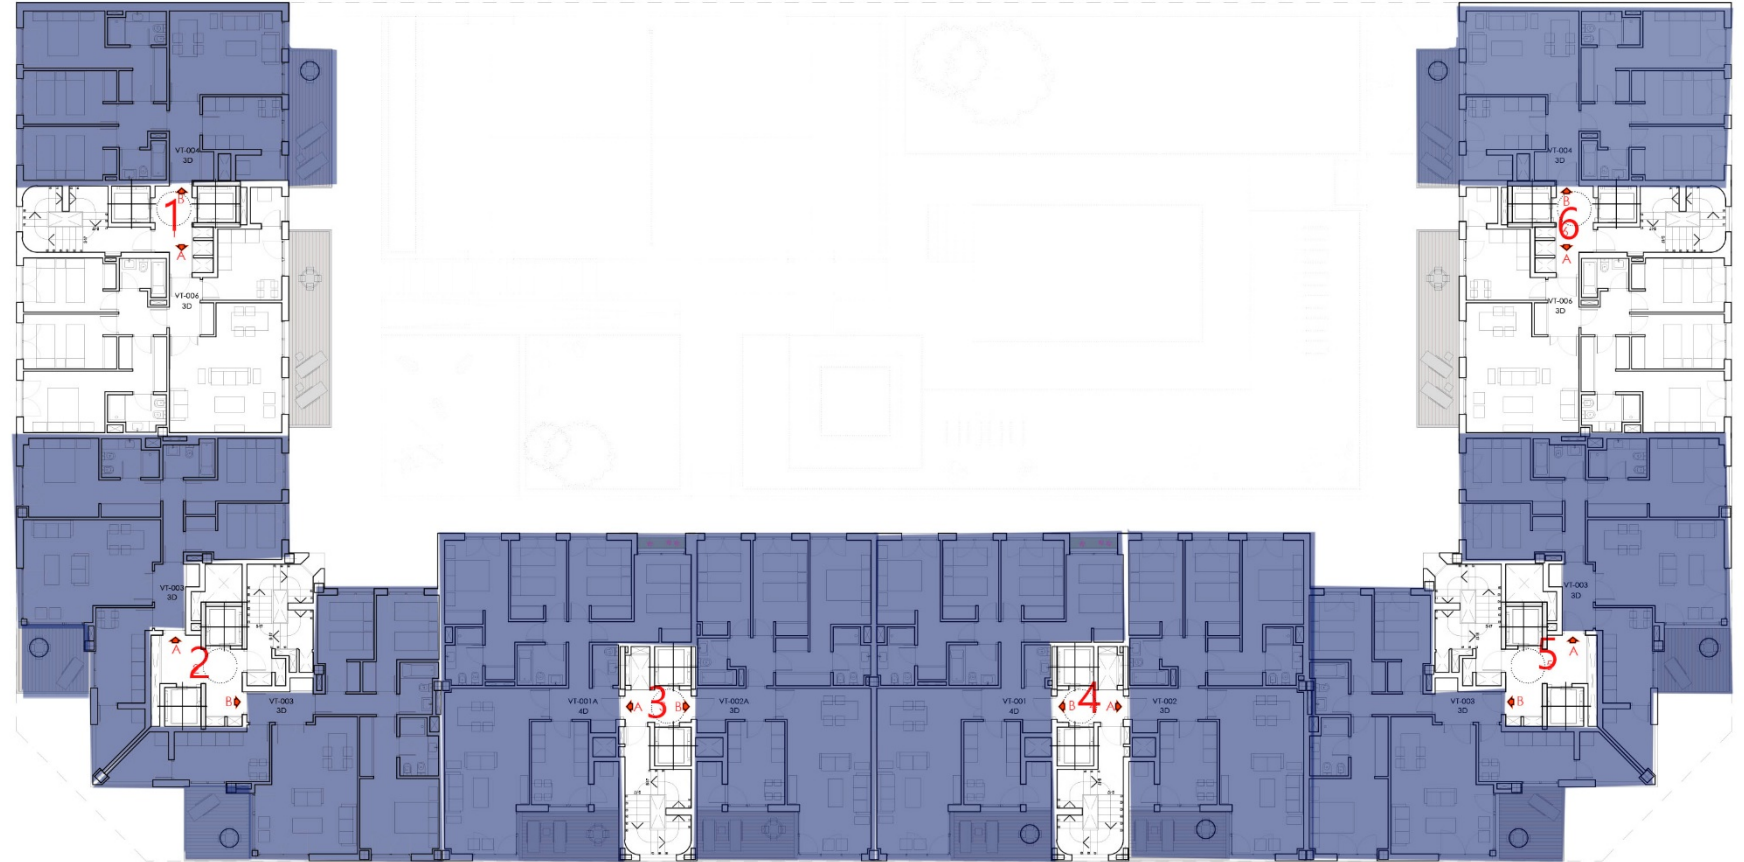

Planta cuarta

ESCALA: 1/300
0 10 20 30 40 50 60 70 80 90 100



[Primera Planta](#)

[Segunda Planta](#)

[Tercera Planta](#)

[Cuarta Planta](#)

[Quinta Planta](#)

[Sexta Planta](#)


[Séptima Planta](#)

[Octava Planta](#)



Documento de carácter informativo no contractual. Las superficies expresadas son aproximadas, pudiendo experimentar modificaciones por razón de índole técnica, legal o administrativa en el desarrollo del proyecto y/o ejecución de obras así como las calidades sin que ello implique menoscabo de las mismas. El amueblamiento y el ajardinamiento no están incluidos.

Planta quinta

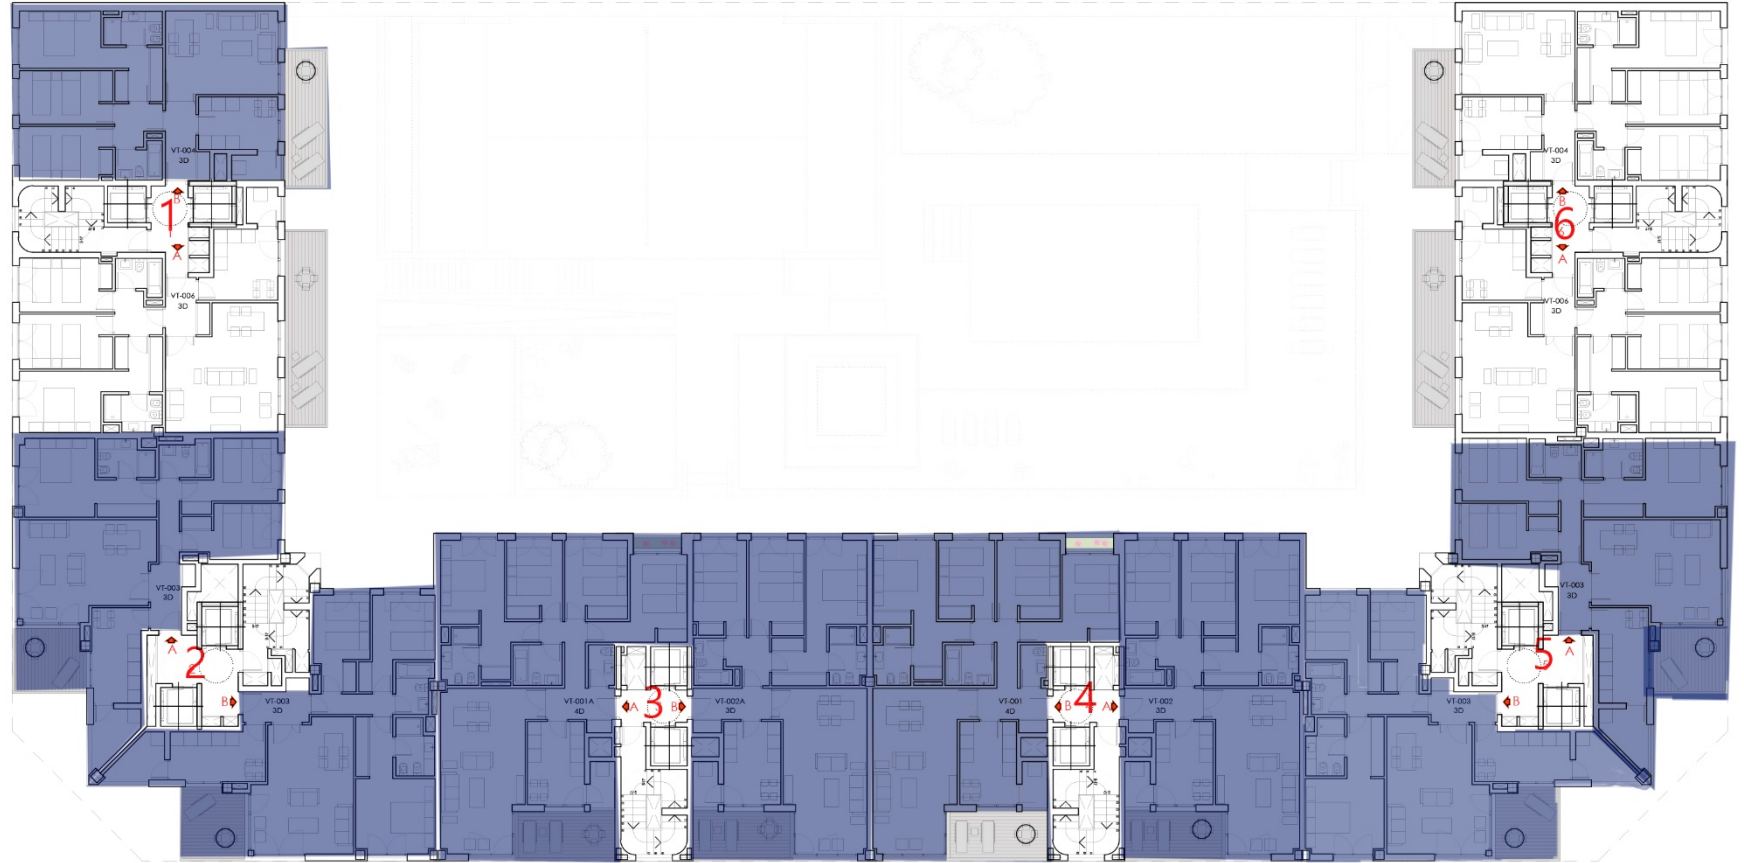

ESCALA: 1/300
0 10 20 30 40 50 60 70 80 90 100



[Primera Planta](#)

[Segunda Planta](#)

[Tercera Planta](#)

[Cuarta Planta](#)

[Quinta Planta](#)

[Sexta Planta](#)


[Séptima Planta](#)

[Octava Planta](#)



Planta sexta

Documento de carácter informativo no contractual. Las superficies expresadas son aproximadas, pudiendo experimentar modificaciones por razón de índole técnica, legal o administrativa a lo largo del desarrollo del proyecto y/o ejecución de obras así como las calidades sin que ello implique menoscabo de las mismas. El amueblamiento y el ajardinamiento no están incluidos.

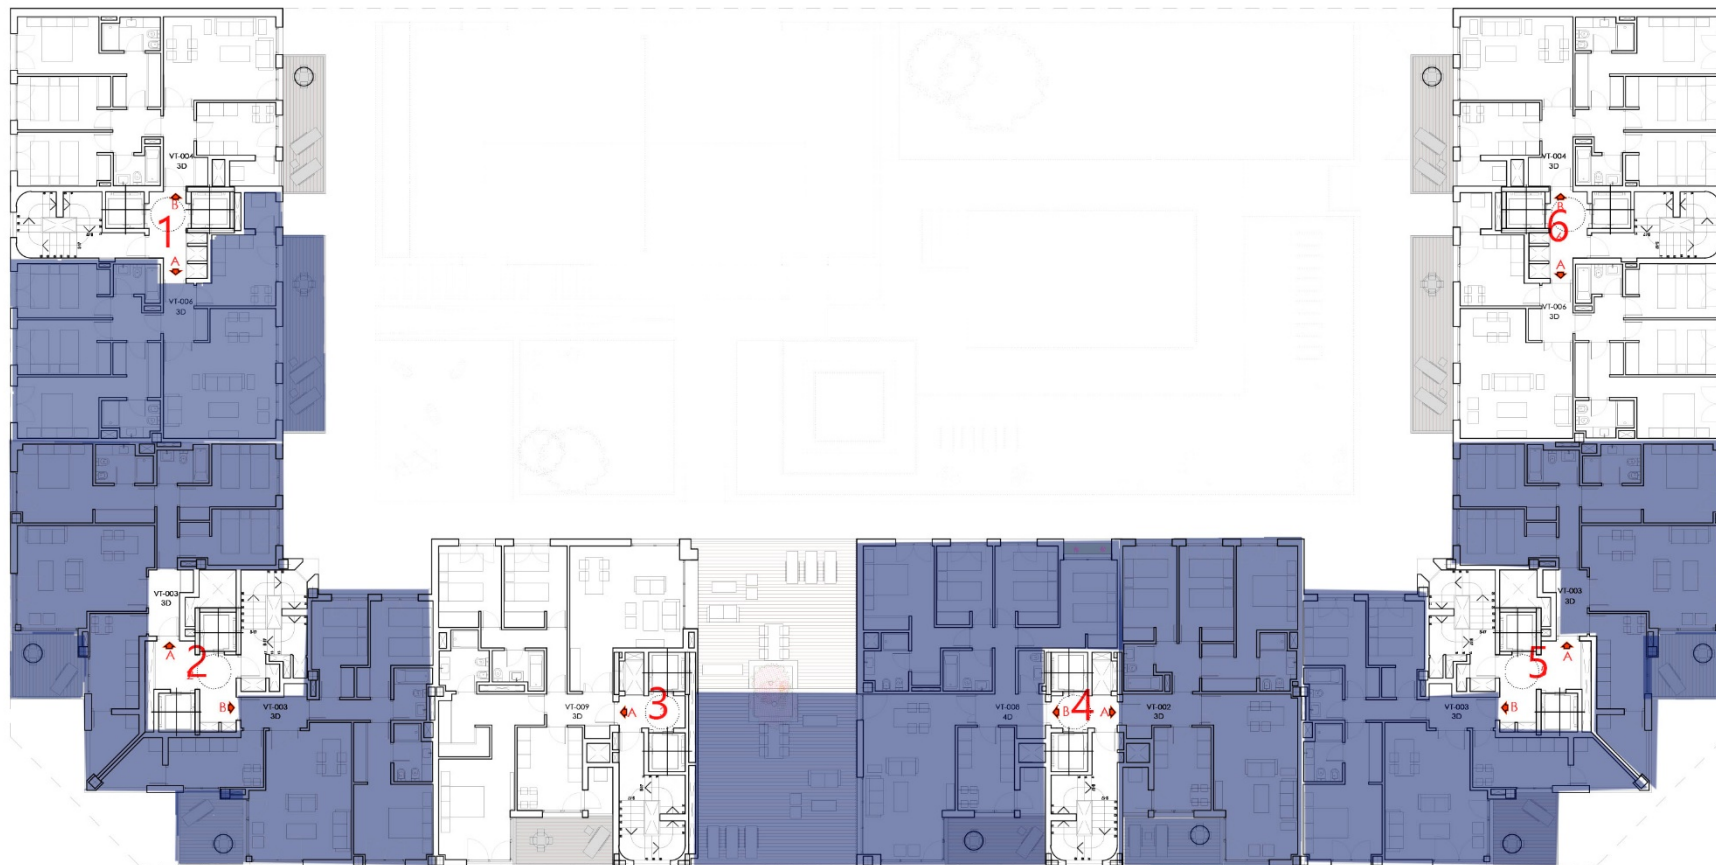

ESCALA: 1/300
0 10 20 30 40 50 60 70 80 90 100



[Primera Planta](#)

[Segunda Planta](#)

[Tercera Planta](#)

[Cuarta Planta](#)

[Quinta Planta](#)

[Sexta Planta](#)

[Séptima Planta](#)

[Octava Planta](#)



Planta séptima



Documento de carácter informativo no contractual. Las superficies expresadas son aproximadas, pudiendo experimentar modificaciones por razón de índole técnica, legal o administrativa
| desarrollo del proyecto y/o ejecución de obras así como las calidades sin que ello implique menoscabo de las mismas. El amueblamiento y el ajardinamiento no están incluidos.

ESCALA: 1/300
0 10 20 30 40 50 60 70 80 90 100



